




LEGENDA	
SIMBOLO	DESCRIZIONE
	Voi siete qui
	Pulsante sgancio elett. generale
	Interruttore Centrale Termica
	Quadro Elettrico di Zona

	Quadro Elettrico
	W.C. Disabili
	Estintore
	Attacco pompa VV.F.
	Pulsante allarme
	Manichetta antincendio

	Saracinesca intercettazione gas
	Coperta antifiamma
	Cassetta primo soccorso
	Porta di Emergenza
	Percorso di Esodo Interno/Esterno "A"
	Percorso di Esodo Interno/Esterno "B"

	Percorso di Esodo Interno/Esterno "C"
	Percorso di Esodo Interno/Esterno "D"
	Percorso Esodo da Piano Superiore
	Percorso Esodo da Piano Inferiore
	PUNTO DI RACCOLTA "A"
	PUNTO DI RACCOLTA "B"

	PUNTO DI RACCOLTA "C"
	PUNTO DI RACCOLTA "D"

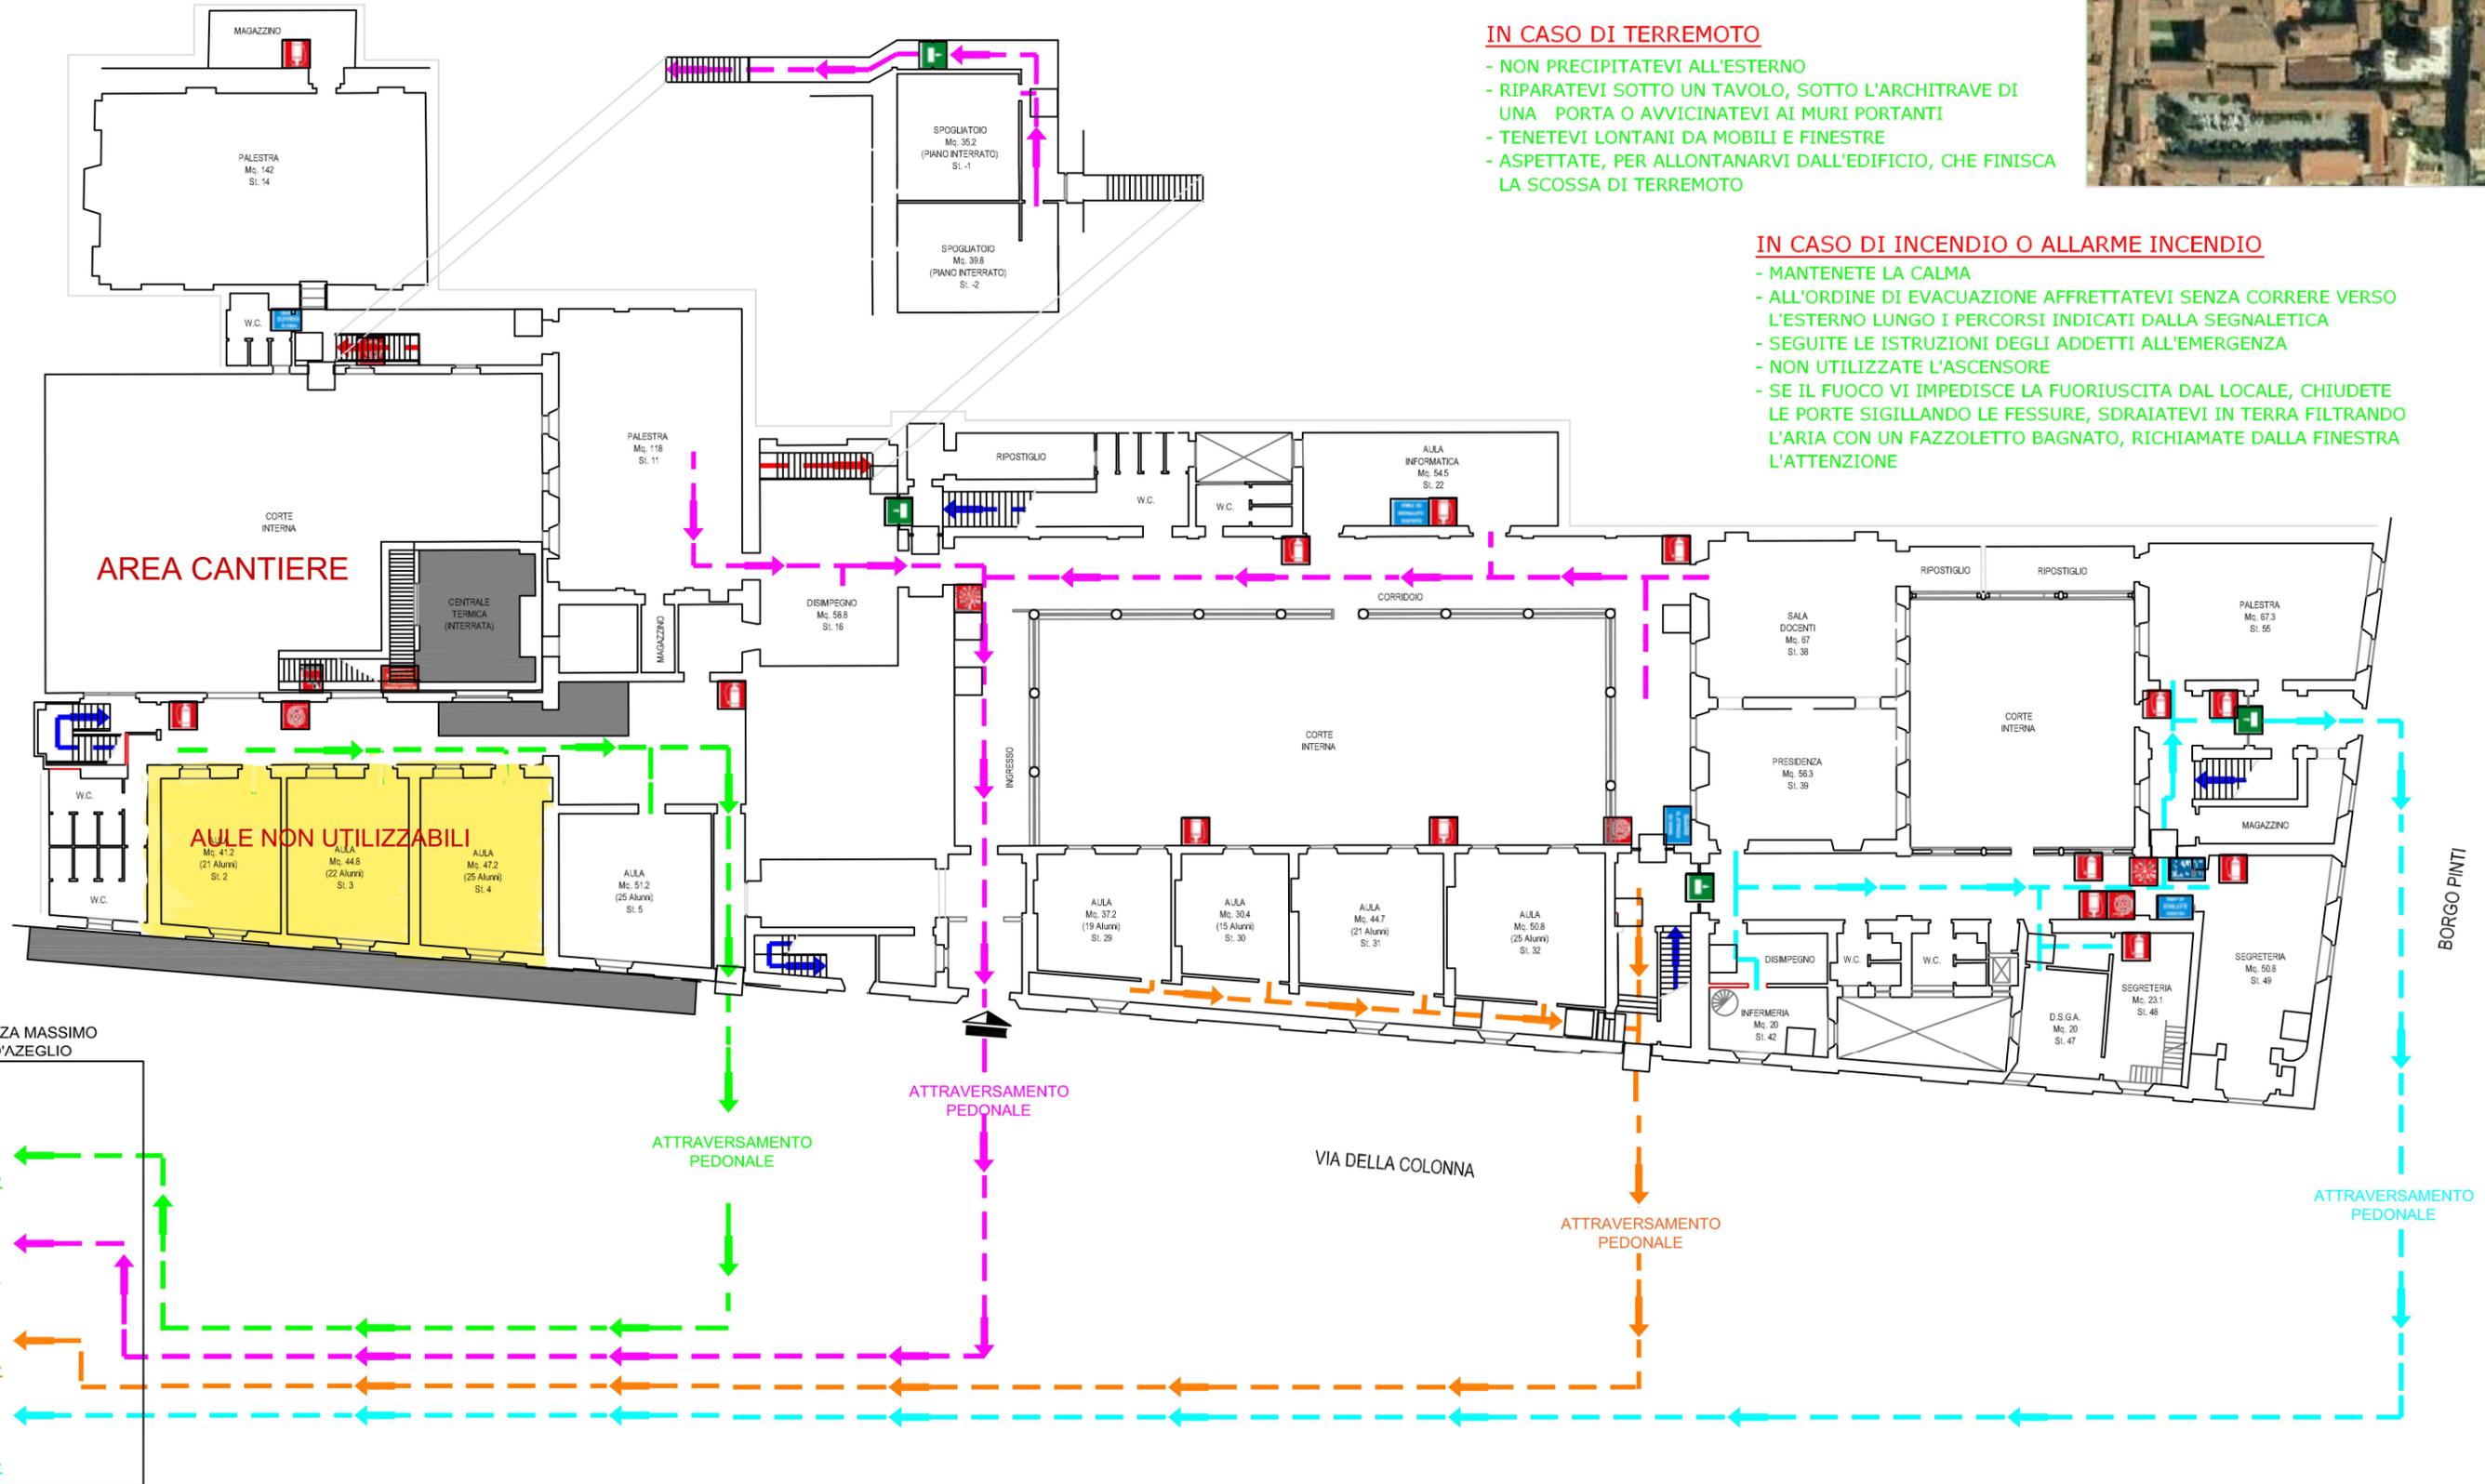


IN CASO DI TERREMOTO

- NON PRECIPITATEVI ALL'ESTERNO
- RIPARATEVI SOTTO UN TAVOLO, SOTTO L'ARCHITRAVE DI UNA PORTA O AVVICINATEVI AI MURI PORTANTI
- TENETEVI LONTANI DA MOBILI E FINESTRE
- ASPETTATE, PER ALLONTANARVI DALL'EDIFICIO, CHE FINISCA LA SCOSSA DI TERREMOTO

IN CASO DI INCENDIO O ALLARME INCENDIO

- MANTENETE LA CALMA
- ALL'ORDINE DI EVACUAZIONE AFFRETTATEVI SENZA CORRERE VERSO L'ESTERNO LUNGO I PERCORSI INDICATI DALLA SEGNALETICA
- SEGUITE LE ISTRUZIONI DEGLI ADDETTI ALL'EMERGENZA
- NON UTILIZZATE L'ASCENSORE
- SE IL FUOCO VI IMPEDISCE LA FUORIUSCITA DAL LOCALE, CHIUDETE LE PORTE SIGILLANDO LE FESSURE, SDRAIATEVI IN TERRA FILTRANDO L'ARIA CON UN FAZZOLETTO BAGNATO, RICHIAMATE DALLA FINESTRA L'ATTENZIONE

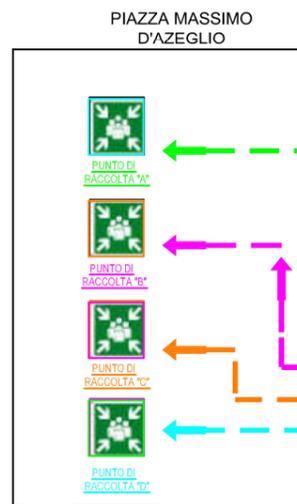

BORGO PINTI